PŮDORYS - STÁVAJÍCÍ STAV, BOURACÍ PRÁCE

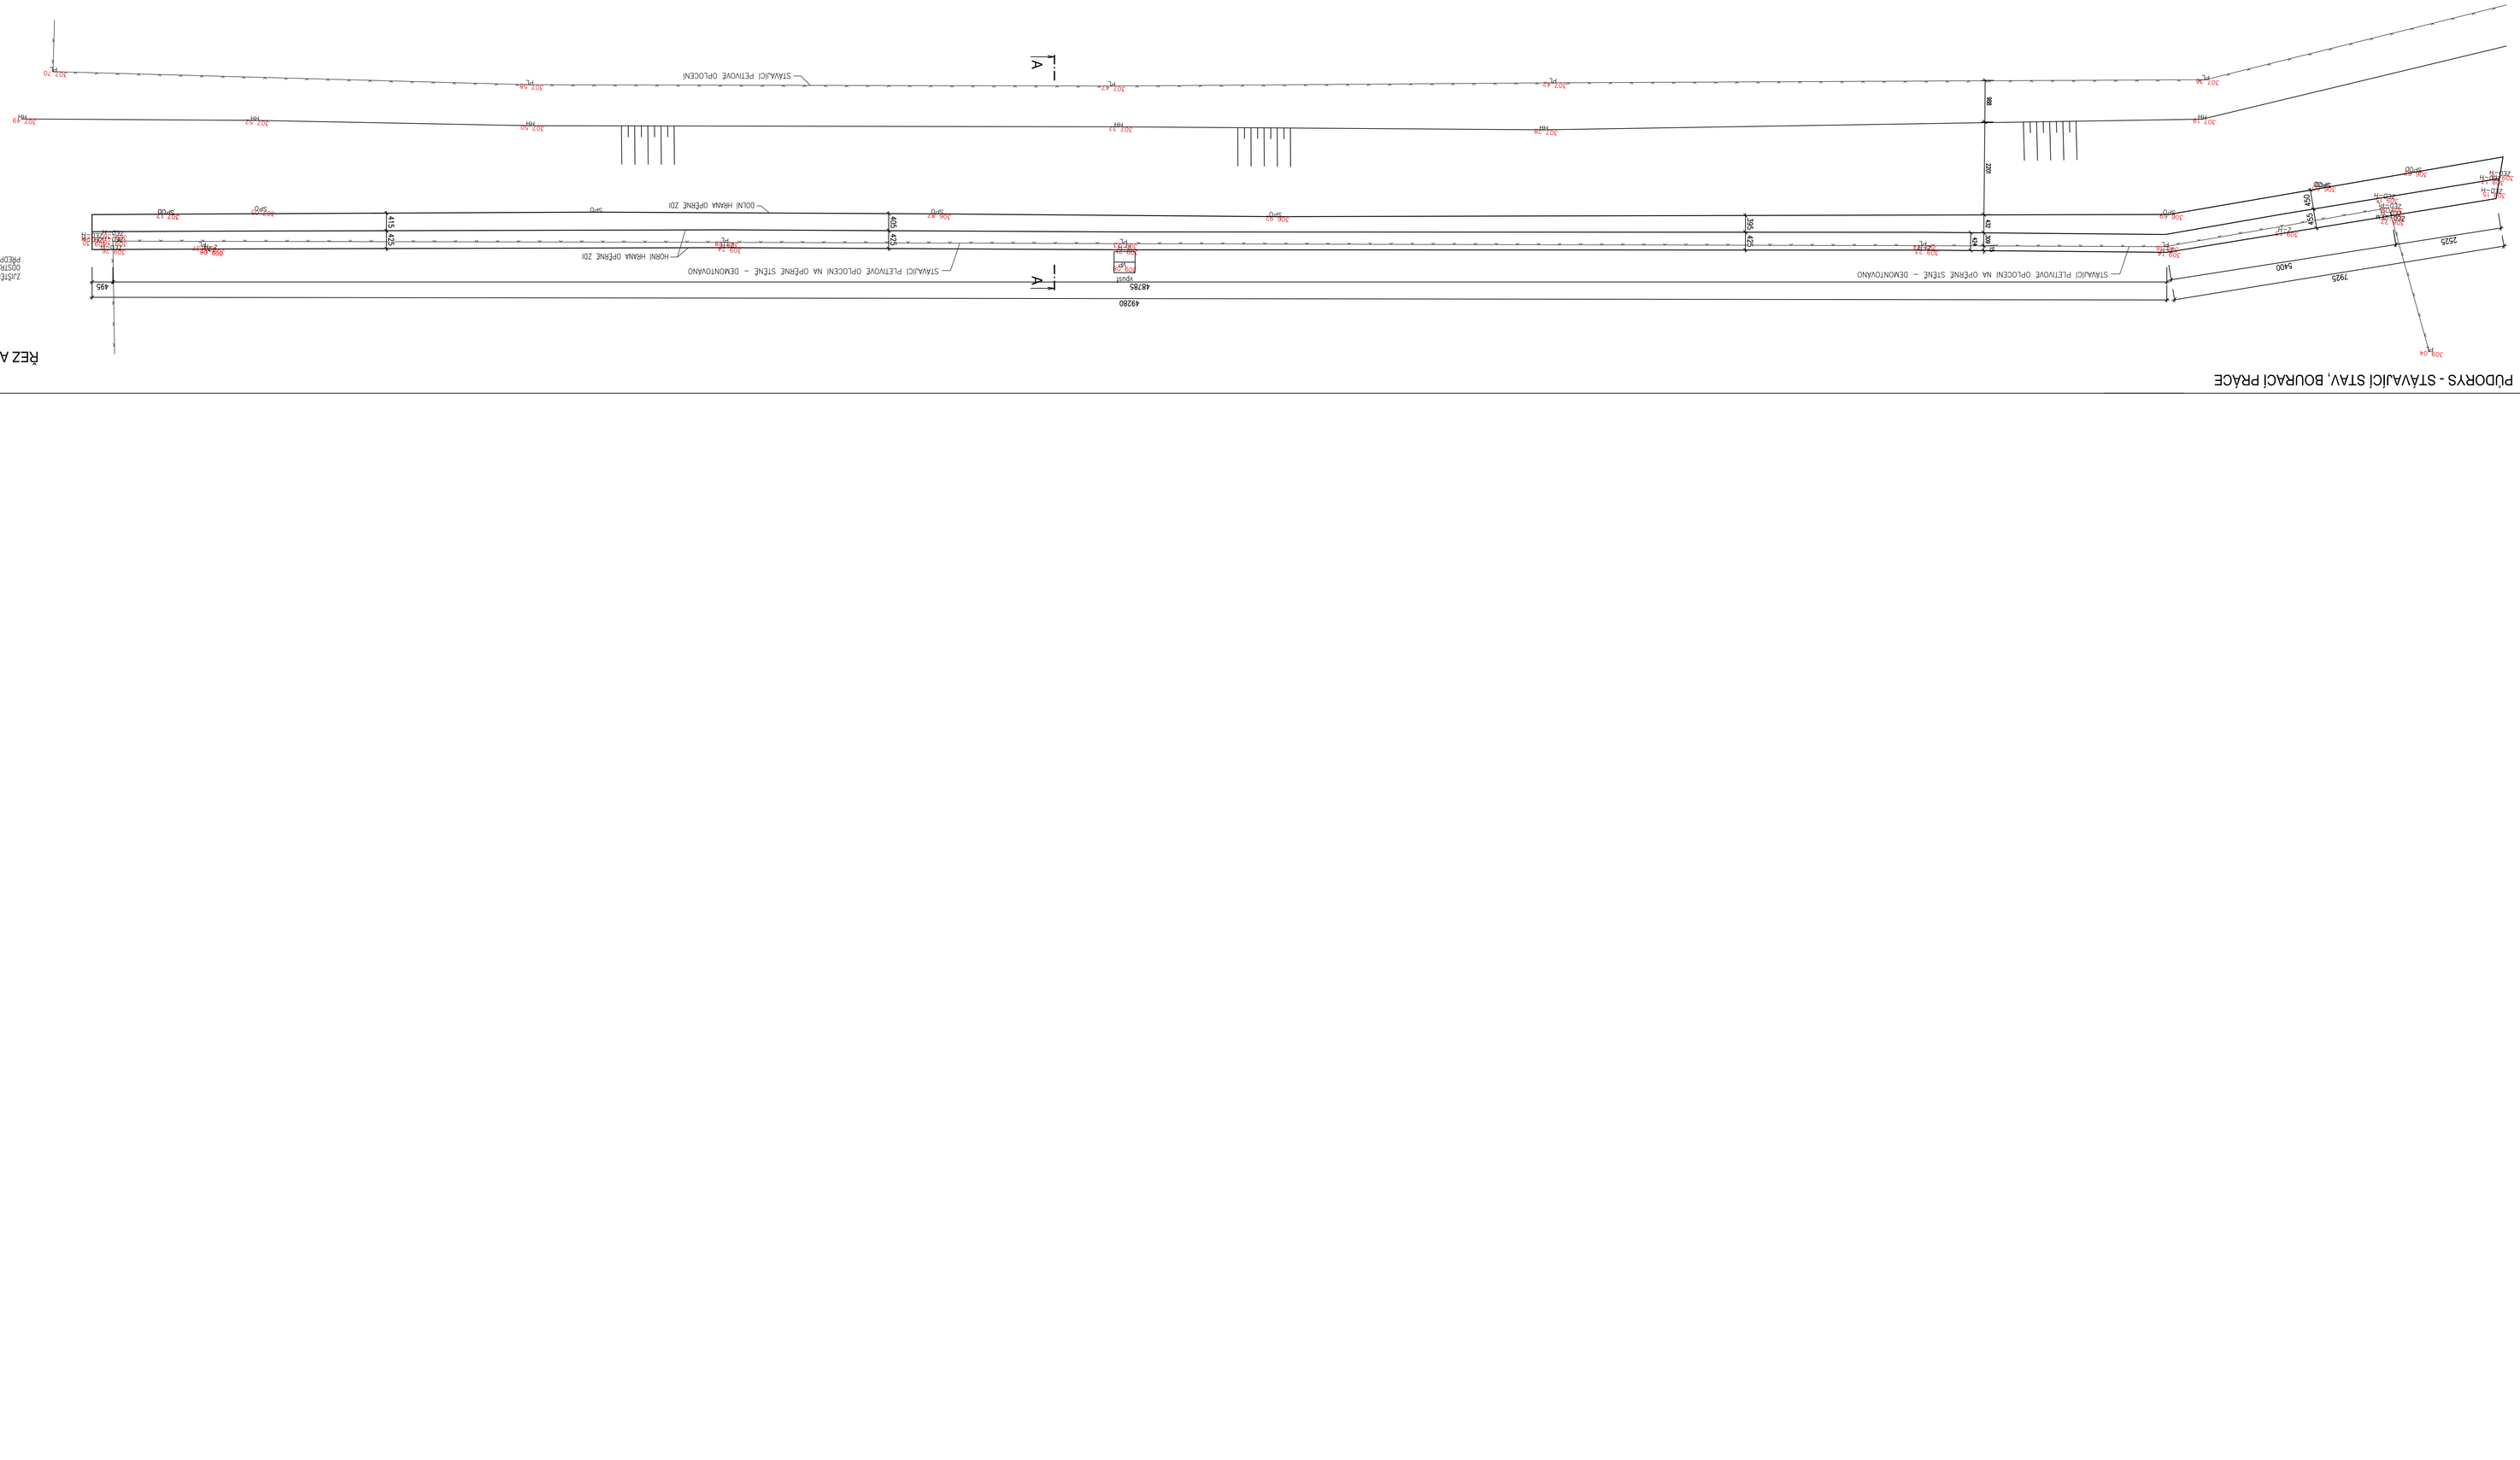

ŘEZ A-A - STÁVAJÍCÍ STAV, BOURACÍ PRÁCE

40 ⌀ HORNÍ ÚROVEŇ OPĚRNÉ STĚNY

LEGENDA:

- STÁVAJÍCÍ KONSTRUKCE
- BOURANÉ KONSTRUKCE

POZNÁMKA:

- BOURÁNÍ PASŮ A NÁTĚŽ PROVÁDĚT ZVLÁŠŤ OPATRNĚ, ABY NEDOCHÁZELO K NADMĚRNÉMU OBTĚŽOVÁNÍ OKOLÍ PAŽENÉHO A NEBYLO ZE STAVEBNÍ ČINNOSTI
- TVAR OPĚRNÉ STĚNY JE NAVRŽEN DLE PŘEDPOKLADU – SKUTEČNÝ NEBYLY PROVEDENY

OZN	ZMĚNA		DATUM	PROVEDL	
00					

"TOHLE DOKUMENTACE JE DUŠEVNÍM VLASTNICTVÍM FIRMY HUTNÍ PROJEKT Frýdek-Místek a.s. A NESMÍ BÝT POUŽITA BEZ JEJÍHO VĚDOMÍ."

VYPRACOVAL	ING. ROMAN SLUNEČKO
PROJEKTANT	ING. ROMAN SLUNEČKO
SCHVÁLIL	ING. MICHAL ONDROUŠEK
KONTROLOVAL	ING. MICHAL ONDROUŠEK
INVESTOR	Zdravotnická záchranná služba Zlínského kraje, příspěvková organizace
MÍSTO STAVBY	VIZOVICE p.č. 3040/2
STAVBA	ZZS ZLÍN - OPĚRNÁ STĚNA VIZOVICE
ARCHIVNÍ ČÍSLO	**HP4-9/2292**
LIST/O 1	**POČET A4** 7
MĚŘÍTKO	**POHLEDOVÉ Č.**
1:50	**03**

OPĚRNÁ STĚNA - STÁV. STAV, BOURACÍ PRÁCE

HUTNÍ PROJEKT
PŘEDNÍ ČESKÁ FIRMA
PŘEMĚNÍME MYŠLENKY
HUTNÍ PROJEKT Frýdek-Místek a.s.
ING. MICHAL ONDROUŠEK
10307
STAVEBNÍ
Ing. Michal Ondroušek
Ing. Roman Slunečko
Ing. Roman Slunečko
Ing. Michal Ondroušek