ŘEZ A-A

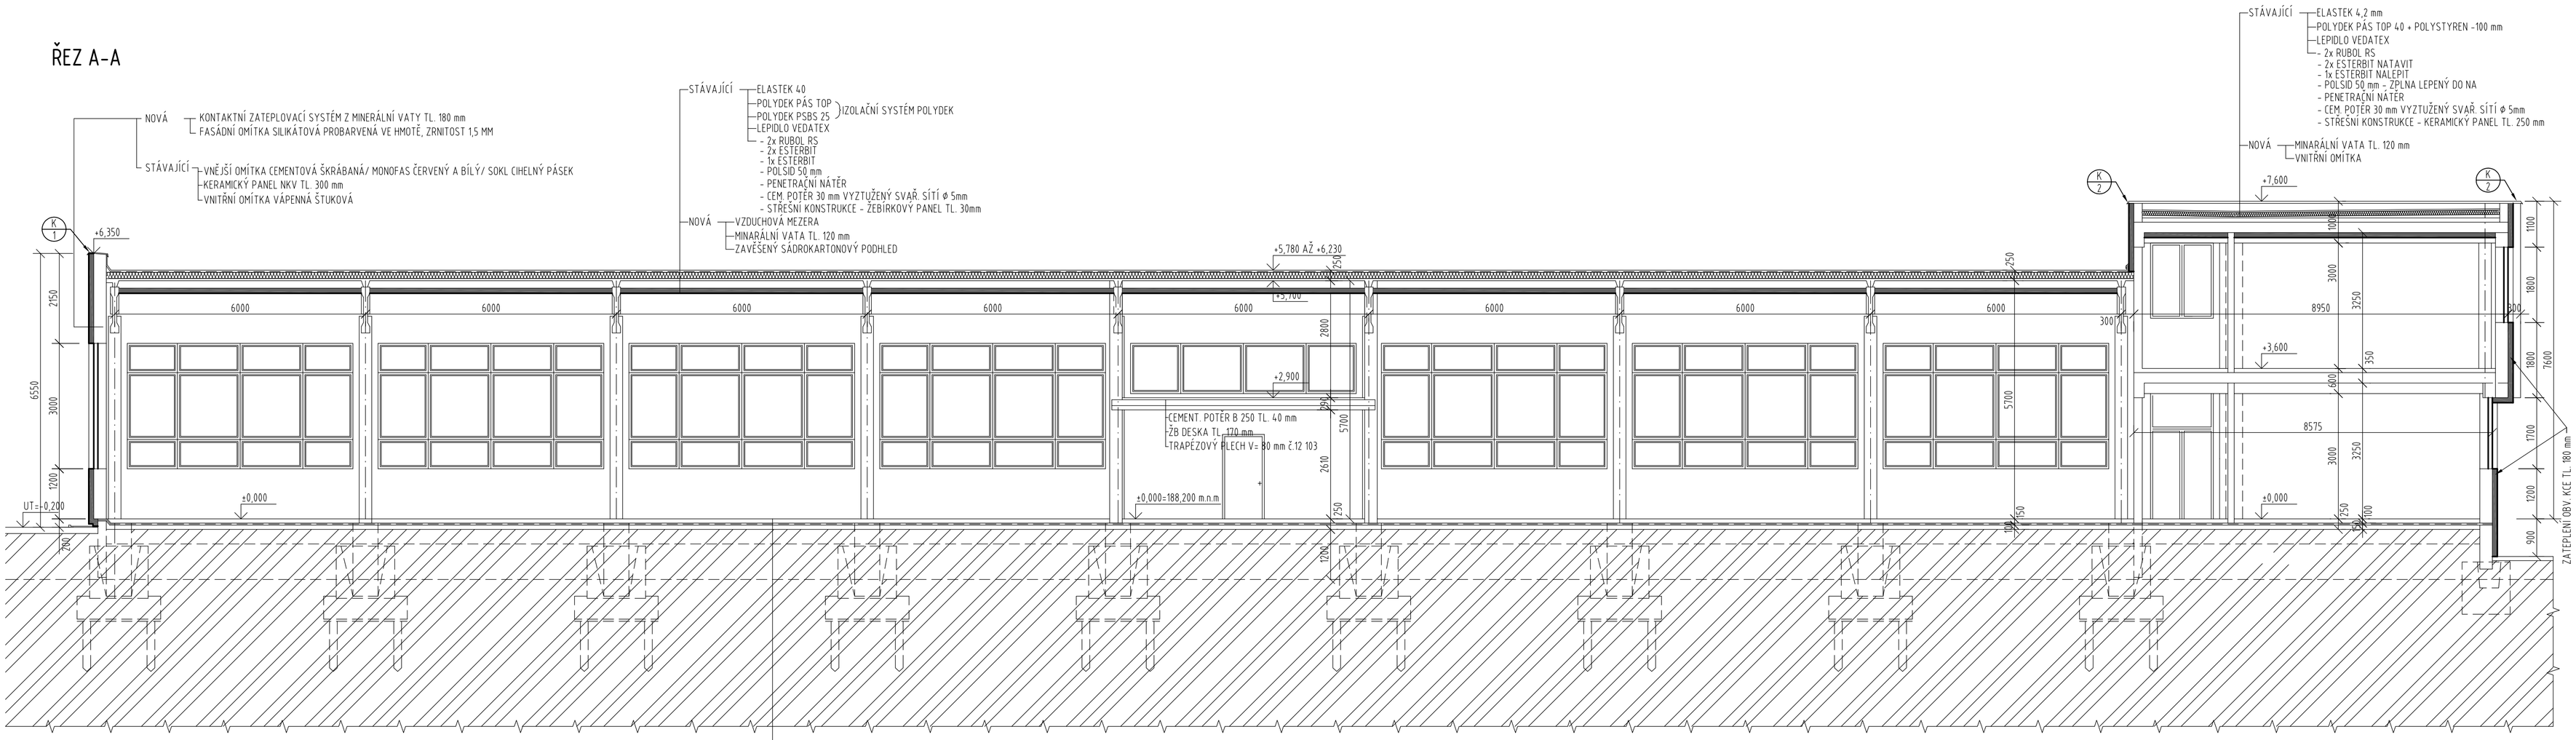

LEGENDA MATERIÁLŮ

- STÁVAJÍCÍ ZDIVO A KONSTRUKCE
- ZATEPLENÍ OBVODOVÝCH KONSTRUKCÍ

INVESTOR: STŘEDNÍ ODBORNÁ ŠKOLA OTROKOVICE
TŘ.T.BATI 1266, 765 02 OTROKOVICE

GARANT
SDRUŽENÍ INŽENÝRSKÝCH SLUŽEB, TŘ. T. BATI 1555, OTROKOVICE
TEL. 577 925 640, FAX 577 926 237

AKCE:
STAVEBNÍ ÚPRAVY PRO ZAJIŠTĚNÍ SNÍŽENÍ ENERGETICKÉ NÁROČNOSTI BUDOV AREÁLU SOŠ OTROKOVICE
SO 06 - DÍLNY KVÍTKOVICE

ZODP.PROJEKTANT	ING. JIŘÍ DOHNAL
VYPRACOVAL	JAROSLAV KAŠPAR
STUPEŇ	DSP
DATUM	ČERVENEC 2009
MĚŘÍTKO	1:100
POČET A4	3
ZAKÁZKOVÉ ČÍSLO	2009-07-SP

NÁZEV VÝKRESU: **ŘEZ A-A**

ČÍSLO VÝKRESU: **06 - SA - 17**