




PUDORYS - NOVÝ STAV

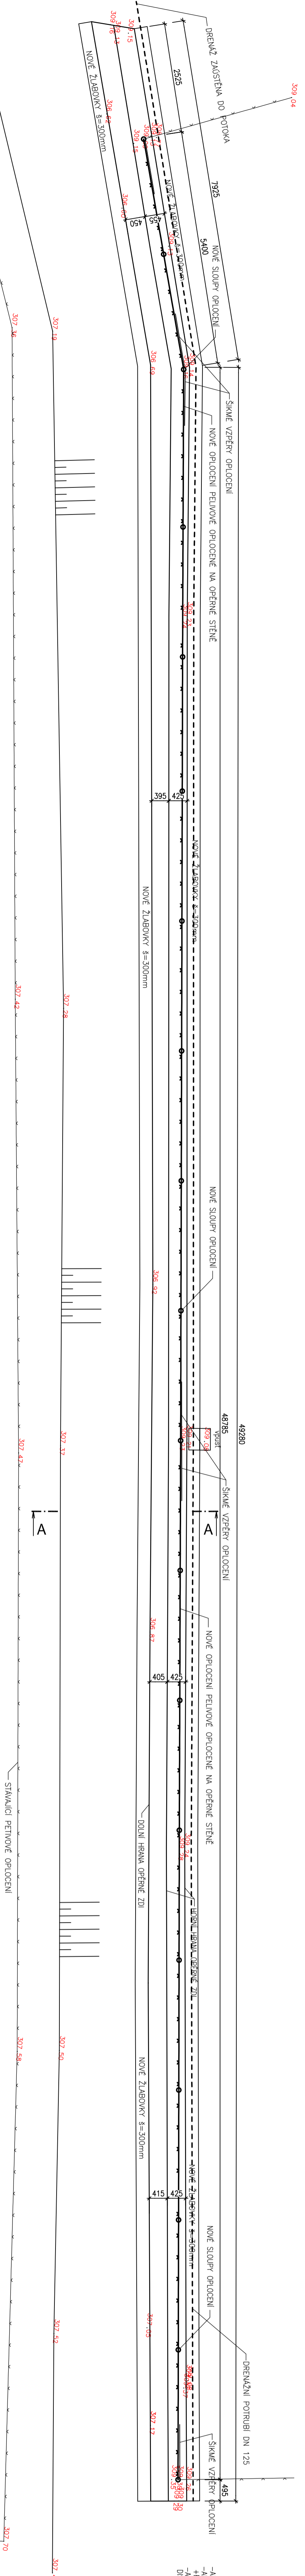

ŘEZ A-A - NOVÝ STAV

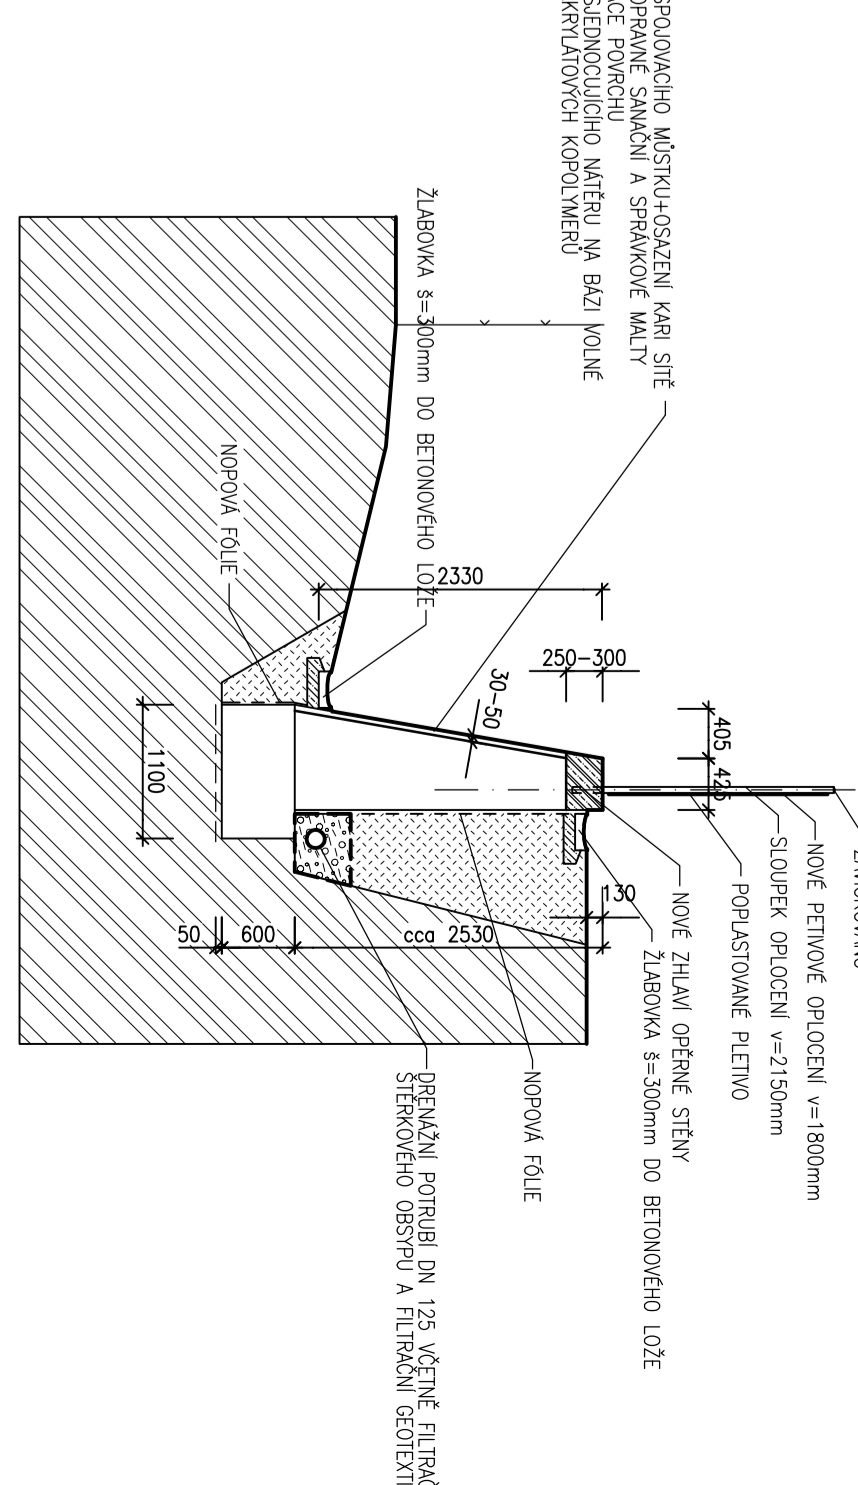

POHLED NA OPLOUCENÍ

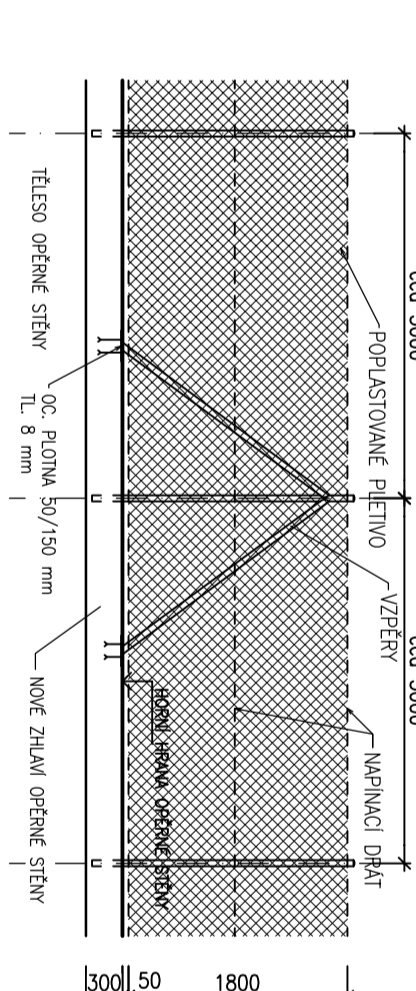

LEGENDA:


POZNÁMKA:


40 HORNÍ ÚROVEŇ OPERNÉ STĚNY


