

LEGENDA MÍSTNOSTÍ

ČÍSLO MÍSTNOSTI	POJEM	OBDOBÍ/ROZSAH	DNZ	POZNÁMKA
201	OBODA	84,8	STAVAJÍCÍ	-
202	KANCELÁŘ	84,5	STAVAJÍCÍ	-
203	KANCELÁŘ	84,5	STAVAJÍCÍ	-
204	KANCELÁŘ	40,2	STAVAJÍCÍ	-
205	SKLOPISŤE	4,02	STAVAJÍCÍ	-
206	MC - HLAVI	20,9	STAVAJÍCÍ	-
207	UPRÝVÁNKA	3,83	STAVAJÍCÍ	-
208	OBOD	3,9	STAVAJÍCÍ	-
209	ŠATNA	54,35	STAVAJÍCÍ	-

LEGENDA MATERIÁLŮ

210	ŠATNA	83,1	STAVAJÍCÍ	-
211	UPRÝVÁNKA	84,4	STAVAJÍCÍ	-
212	MC - HLAVI	17,01	STAVAJÍCÍ	-
213	VEDENÍ DÍLN	8,88	STAVAJÍCÍ	-
214	OBODA	37,25	STAVAJÍCÍ	-
215	SKLOD	8,22	STAVAJÍCÍ	-
216	DÍLNKA	37,13	STAVAJÍCÍ	-
217	VEDENÍ	37,89	STAVAJÍCÍ	-
218	SKLOD	16,6	STAVAJÍCÍ	-


INVESTOR: STŘEDNÍ ODBORNÁ ŠKOLA A OTRKOVICE
TRÁTI BAŤI 194, 765 02 OTROKOVICE

AKCE: STAVEBNÍ ÚPRAVY PRO ZAJIŠTĚNÍ ENERGETICKÉ MARČIŤNOSTI BUDOVY AŘEÁLU ŠOŠ OTROKOVICE
SO 06 - DÍLNÝ KVÍTKOVICE

MAĹZEV VÝKRESU: PŮDORYS 2NP - SOCIÁLNÍ BUDOVA - STAVAJÍCÍ STAV - BODRÁČÍ PRÁĹE

06 - SA - 02

Garant: ING. AŘI OŘNÁK, ING. JAROSLAV KAŠPÁŘ, DSP

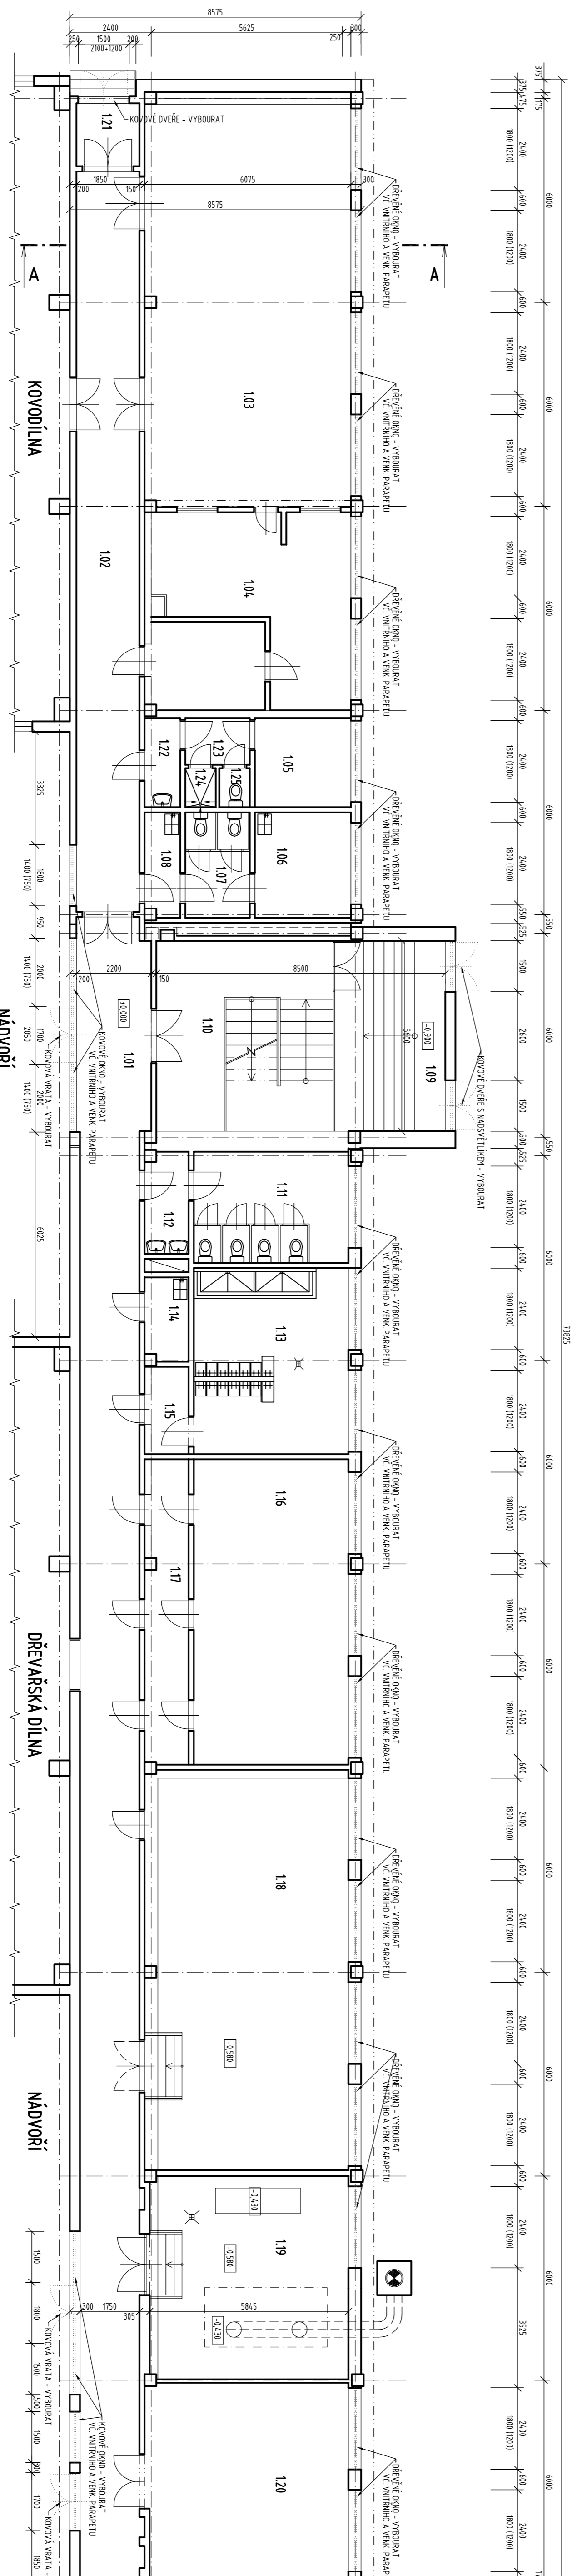

LEGENDA MÍSTNOSTÍ

ČÍSLO MÍSTNOSTI	POJEM	OBDOBÍ/ROZSAH	DNZ	POZNÁMKA
101	OBODA	84,8	STAVAJÍCÍ	-
102	SKLOD DNP	30,30	STAVAJÍCÍ	-
103	JEDLNA	72,9	STAVAJÍCÍ	-
104	VÝBNA	33,9	STAVAJÍCÍ	-
105	ŠATNA ČM	14,2	STAVAJÍCÍ	-
106	DÍLN ŠATNA	70,7	STAVAJÍCÍ	-
107	MC - ŽIV	5,8	STAVAJÍCÍ	-
108	OBOD	3,3	STAVAJÍCÍ	-
109	VÝUP - ŽADUŘI	8,32	STAVAJÍCÍ	-
110	SKLOPISŤE	32,8	STAVAJÍCÍ	-
111	MC - HLAVI	54,0	STAVAJÍCÍ	-
112	PRĹSŤN	3,9	STAVAJÍCÍ	-

LEGENDA MATERIÁLŮ

113	UPRÝVÁNKA - HLAVI	75,6	STAVAJÍCÍ	-
114	OBOD	7,9	STAVAJÍCÍ	-
115	PRĹSŤN	2,20	STAVAJÍCÍ	-
116	ŠATNA - HLAVI	42,9	STAVAJÍCÍ	-
117	PRĹSŤN	64,0	STAVAJÍCÍ	-
118	ŘED A VÝBNA STAVNĚ	67,3	STAVAJÍCÍ	-
119	ŘED A VÝBNA BODLNA	33,6	STAVAJÍCÍ	-
120	ELEKTROVODNA	33,9	STAVAJÍCÍ	-
121	ŽADUŘI	34,2	STAVAJÍCÍ	-
122	VÝUP	2,8	STAVAJÍCÍ	-
123	PRĹSŤN	2,8	STAVAJÍCÍ	-
124	ŠPŘENÁ - ŽMĹSTVN	10,4	STAVAJÍCÍ	-
125	MC - ŽMĹSTVN	2,8	STAVAJÍCÍ	-

INVESTOR: STŘEDNÍ ODBORNÁ ŠKOLA A OTRKOVICE
TRÁTI BAŤI 194, 765 02 OTROKOVICE

AKCE: STAVEBNÍ ÚPRAVY PRO ZAJIŠTĚNÍ ENERGETICKÉ MARČIŤNOSTI BUDOVY AŘEÁLU ŠOŠ OTROKOVICE
SO 06 - DÍLNÝ KVÍTKOVICE

MAĹZEV VÝKRESU: PŮDORYS 1NP - SOCIÁLNÍ BUDOVA - BODRÁČÍ PRÁĹE

06 - SA - 01

Garant: ING. AŘI OŘNÁK, ING. JAROSLAV KAŠPÁŘ, DSP